

Schaltplan zur Anbindung des 1U0022 Leaflet HEMS

Consolinno Energy GmbH


Franz-Mayer-Straße 1
93053 Regensburg

Tel.: +49 (0)941 20300 333
E-Mail: service@consolinno.de
Serviceportal: service.consolinno.de

Folgend ist der schematische Anschluss des 1U0022 Leaflet HEMS und weiterer Peripherie dargestellt. Für den fachgerechten Anschluss der Wärmepumpe, Wallbox und des Wechselrichters, müssen deren Montage- bzw. Betriebsanleitungen zwingend beachtet werden.

Der folgende Anschlussplan beinhaltet:
-1U0022 Leaflet HEMS
-Schematische Darstellungen von
 Wechselrichter
 Stromzähler

	Datum	Name		Gültig ab	Verantwortliche Abt.	Version	
erstellt	01.09.23	Tobias Klar			01.09.2023	Tech. Dokumentation	3.0
geprüft	01.09.23	Christoph Thut					
freigegeben	01.09.23	Thomas Hartmann	Dokument 1SP0010_WR_alt	Titel Titelblatt	Vertraulichkeitsstufe Öffentlich	Blatt 1/2	

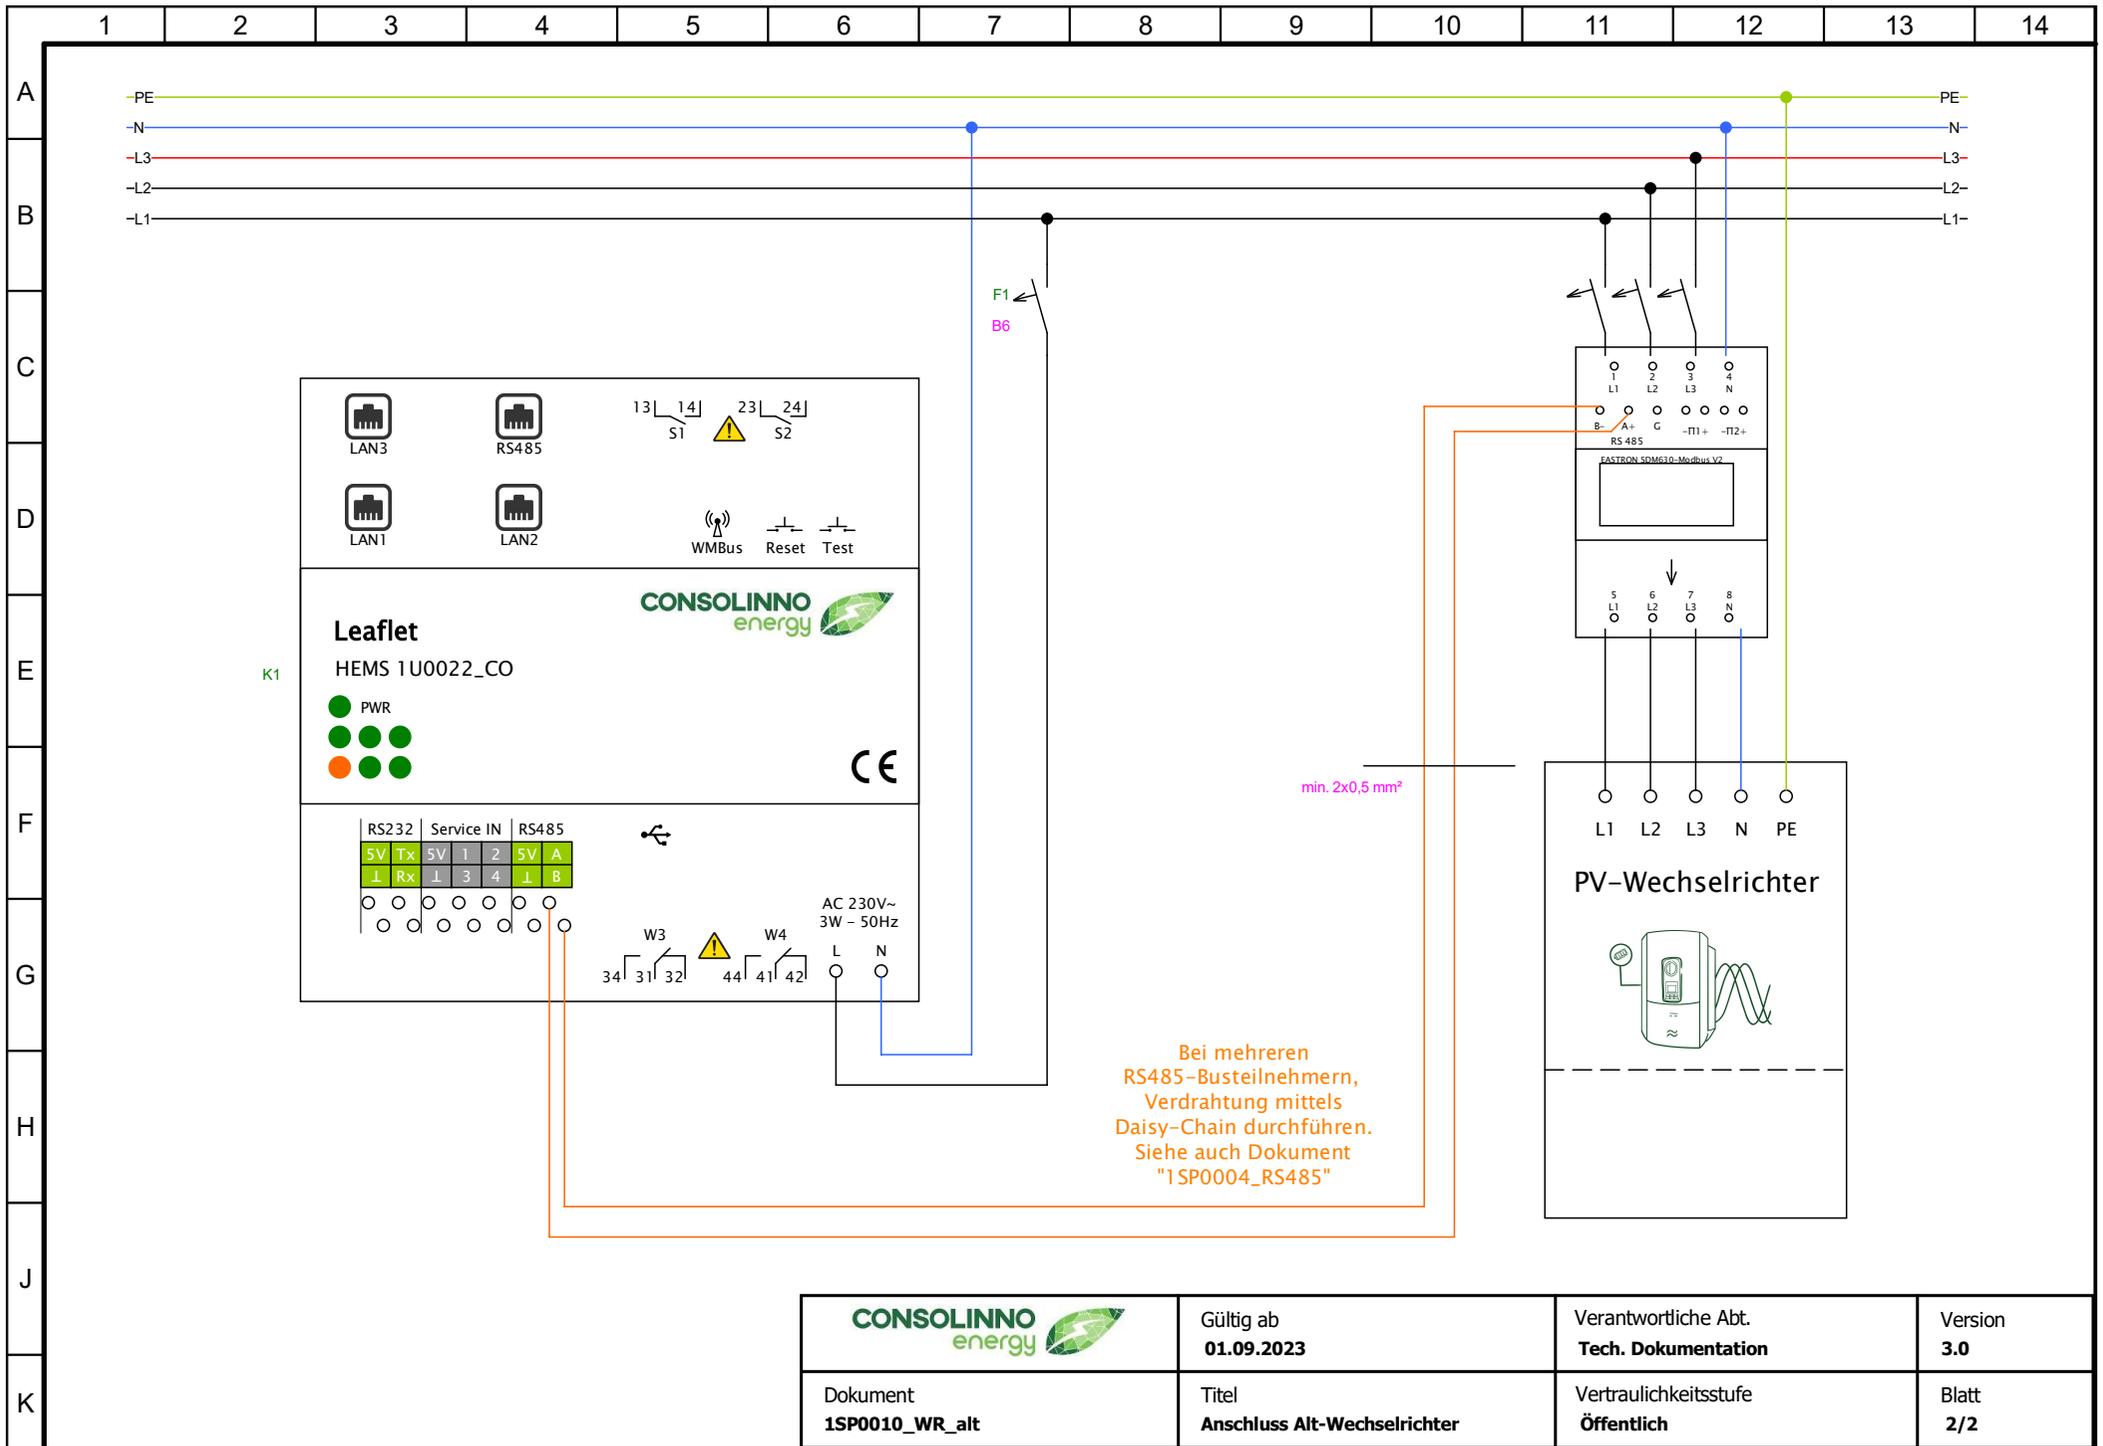

	Gültig ab 01.09.2023	Verantwortliche Abt. Tech. Dokumentation	Version 3.0
	Dokument 1SP0010_WR_alt	Titel Anschluss Alt-Wechselrichter	Vertraulichkeitsstufe Öffentlich