

Schaltplan zur Anbindung des 1U0022 Leaflet HEMS

Consolinno Energy GmbH


Franz-Mayer-Straße 1
93053 Regensburg

Tel.: +49 (0)941 20300 333
E-Mail: service@consolinno.de
Serviceportal: service.consolinno.de

Folgend ist der schematische Anschluss des 1U0022 Leaflet HEMS und weiterer Peripherie dargestellt. Für den fachgerechten Anschluss der Wärmepumpe, Wallbox und des Wechselrichters, müssen deren Montage- bzw. Betriebsanleitungen zwingend beachtet werden.

Der folgende Anschlussplan beinhaltet:
-1U0022 Leaflet HEMS
-Schematische Darstellungen von Wärmepumpe

	Datum	Name		Gültig ab	Verantwortliche Abt.	Version
erstellt	31.08.2023	T. Klar			01.09.2023	Technische Dokumentation
geprüft	01.09.2023	C. Thut				
freigegeben	01.09.2023	S. Rohr				
			Dokument 1SP0013_WP_SG-Ready	Titel Titelblatt	Vertraulichkeitsstufe Öffentlich	Blatt 1/2

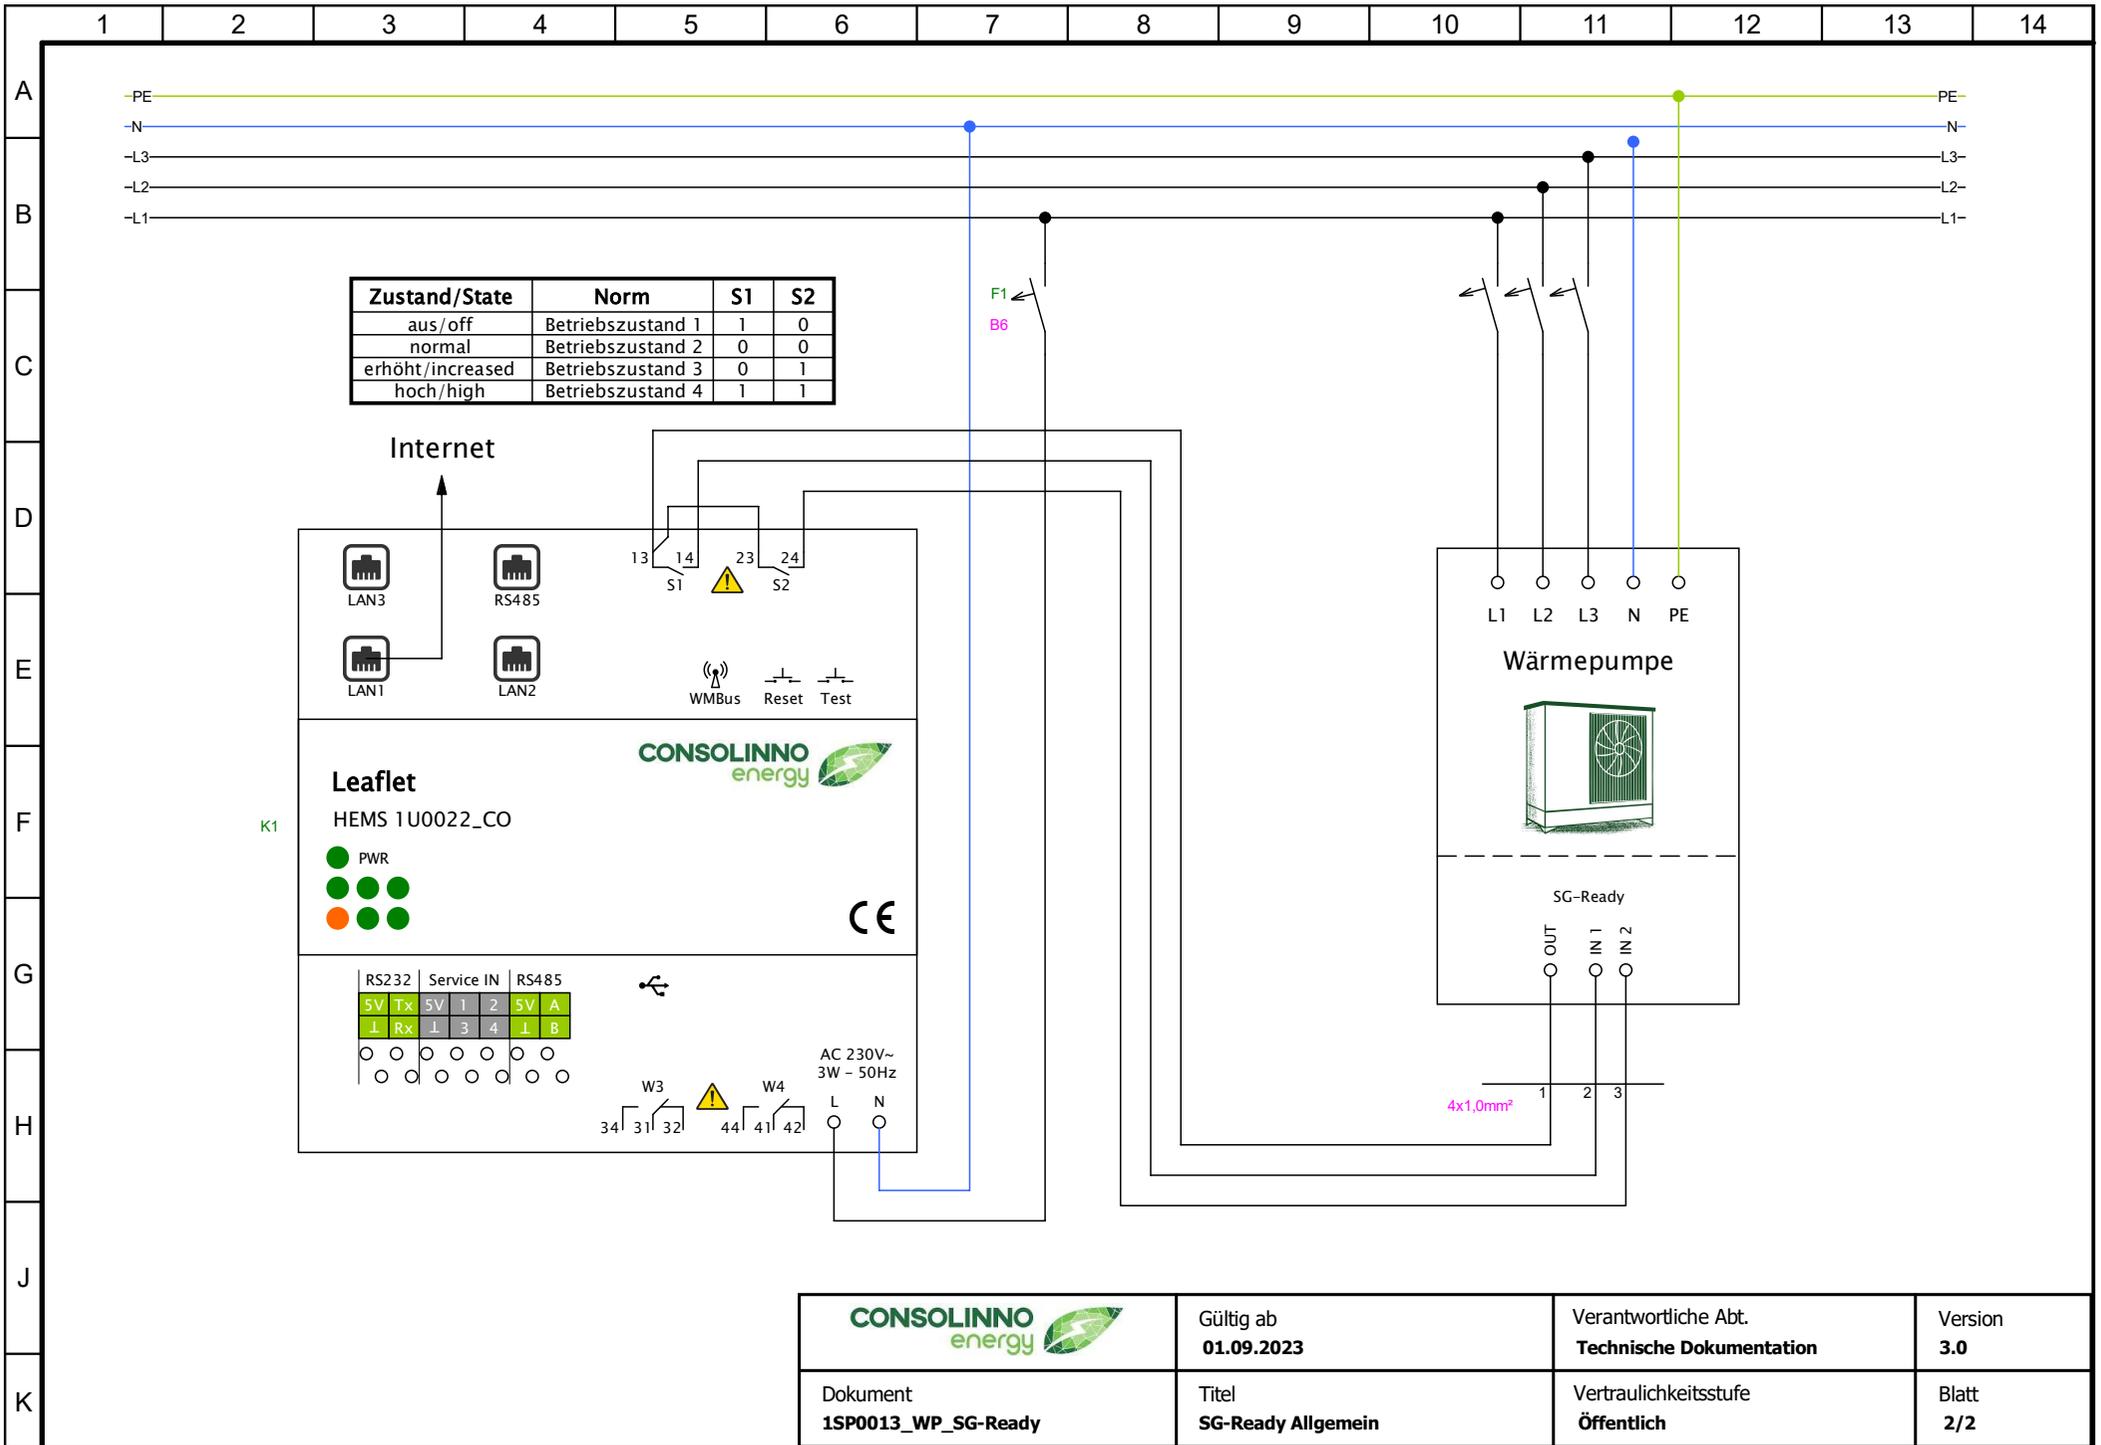

Zustand/State	Norm	S1	S2
aus/off	Betriebszustand 1	1	0
normal	Betriebszustand 2	0	0
erhöht/increased	Betriebszustand 3	0	1
hoch/high	Betriebszustand 4	1	1

K1

	Gültig ab 01.09.2023	Verantwortliche Abt. Technische Dokumentation	Version 3.0
	Dokument 1SP0013_WP_SG-Ready	Titel SG-Ready Allgemein	Vertraulichkeitsstufe Öffentlich