

# Schaltplan zur Anbindung des 1U0022 Leaflet HEMS


Consolinno Energy GmbH


Franz-Mayer-Straße 1  
93053 Regensburg

Tel.: +49 (0)941 20300 333  
E-Mail: [service@consolinno.de](mailto:service@consolinno.de)  
Serviceportal: [service.consolinno.de](http://service.consolinno.de)

Folgend ist der schematische Anschluss des 1U0022 Leaflet HEMS und weiterer Peripherie dargestellt. Für den fachgerechten Anschluss der Wärmepumpe, Wallbox und des Wechselrichters, müssen deren Montage- bzw. Betriebsanleitungen zwingend beachtet werden.

Der folgende Anschlussplan beinhaltet:  
-1U0022 Leaflet HEMS  
-Schematische Darstellungen von Wallbox

	Datum	Name		Gültig ab	Verantwortliche Abt.	Version	
erstellt	01.09.23	Tobias Klar			<b>01.09.2023</b>	<b>Tech. Dokumentation</b>	<b>3.0</b>
geprüft	01.09.23	Christoph Thut					
freigegeben	01.09.23	Thomas Hartmann	Dokument <b>1SP0012_WB</b>	Titel <b>Titelblatt</b>	Vertraulichkeitsstufe <b>Öffentlich</b>	Blatt <b>1/2</b>	

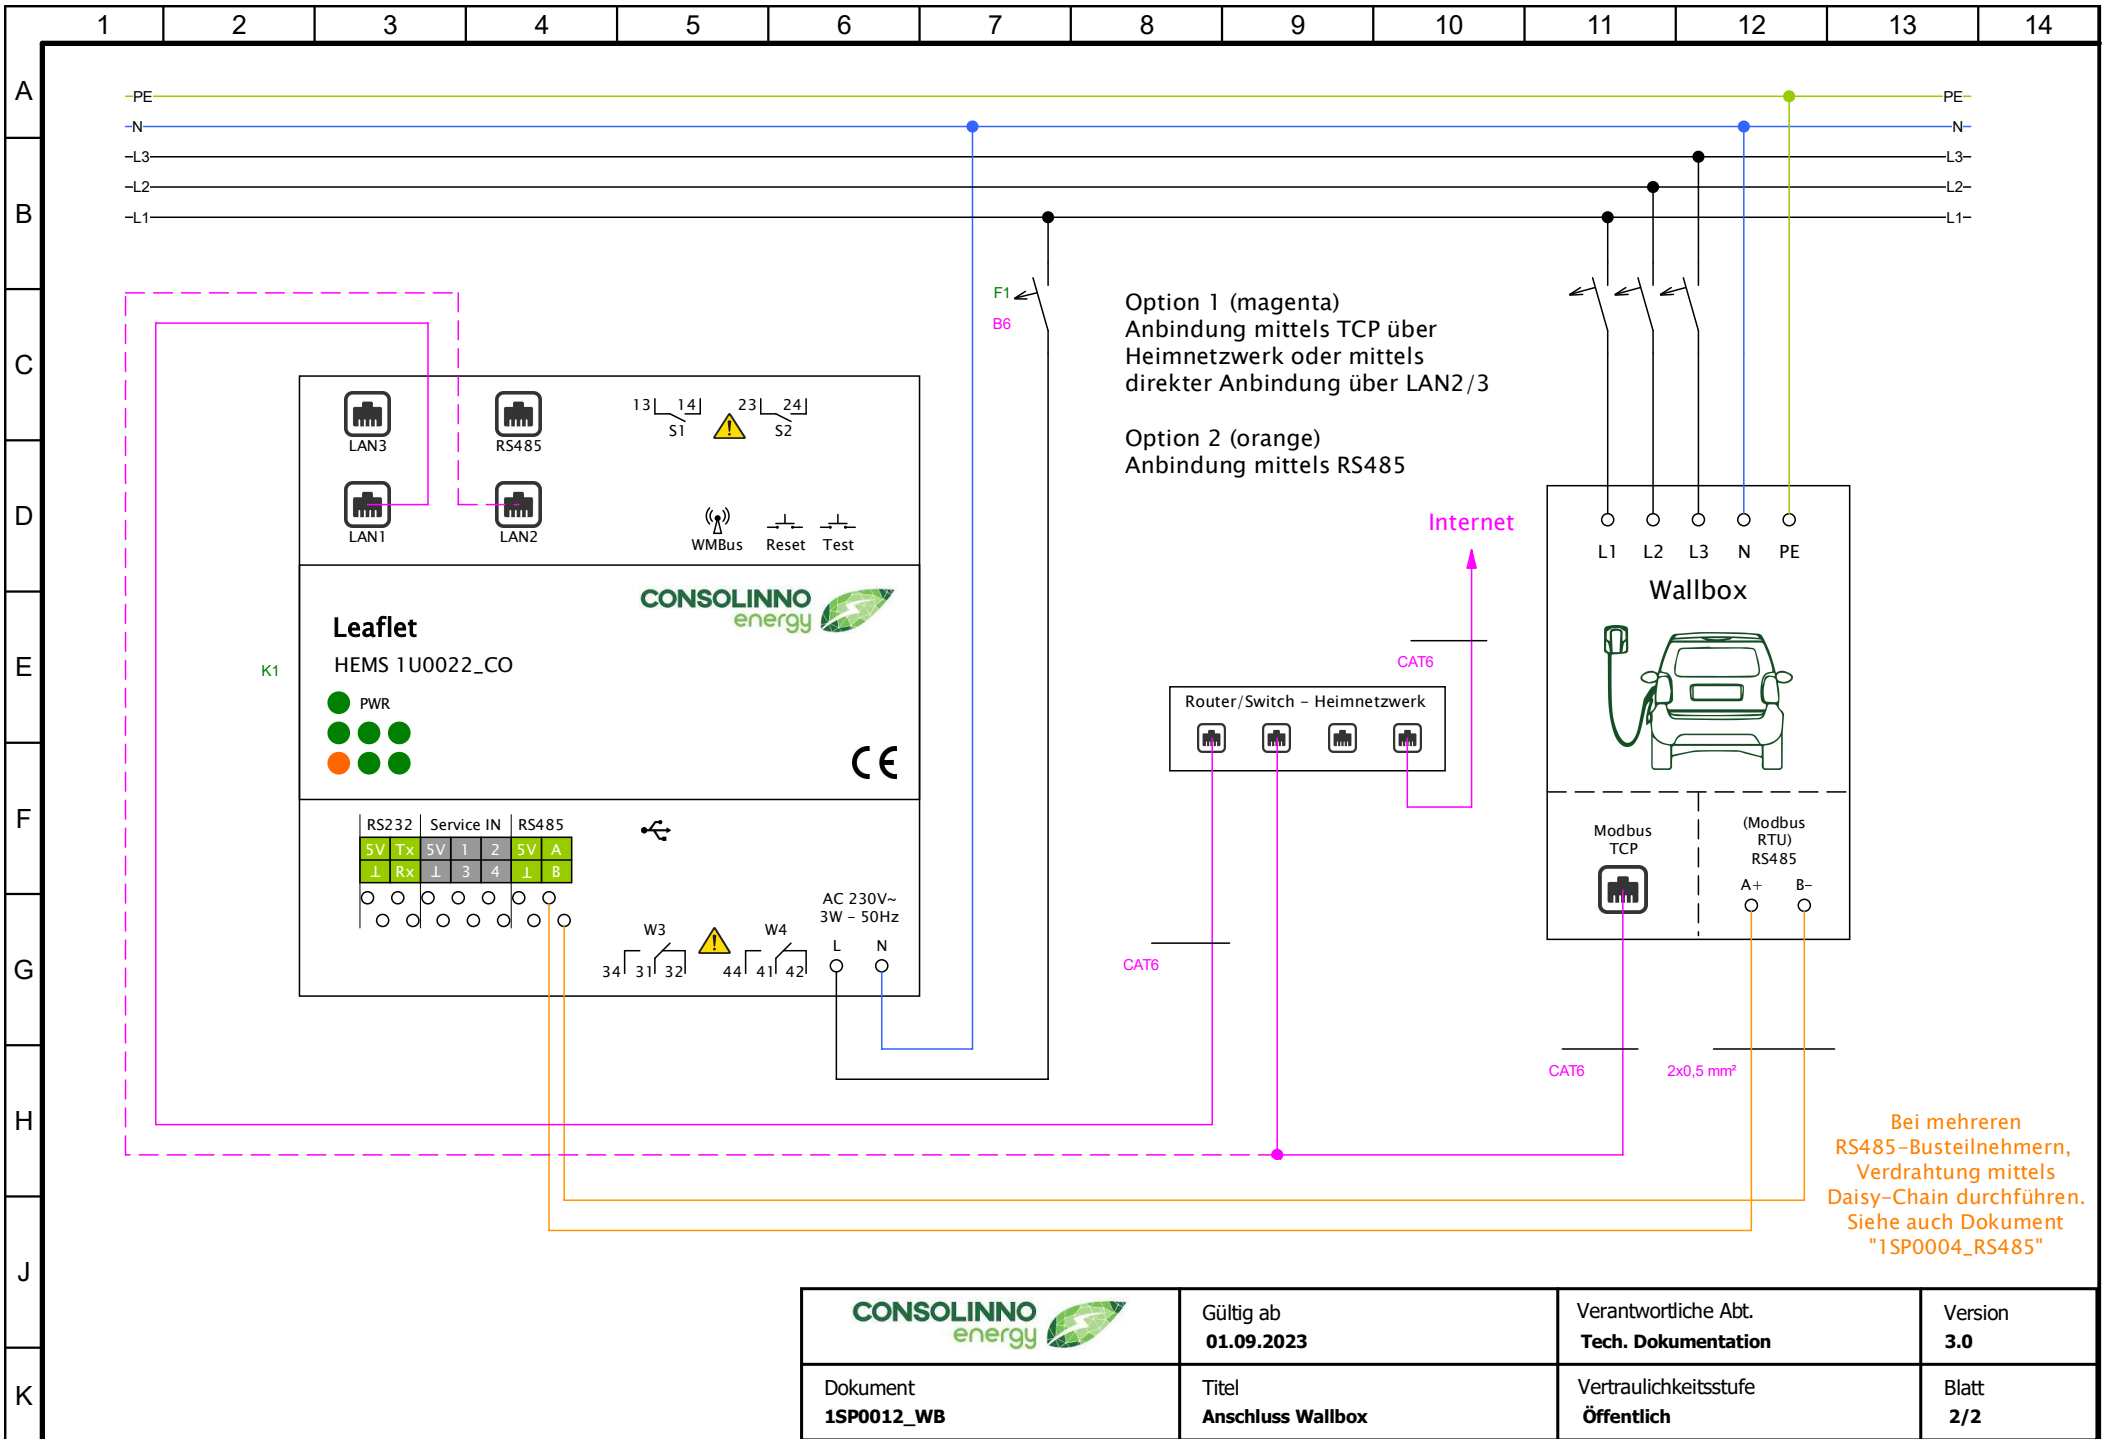

	Gültig ab <b>01.09.2023</b>	Verantwortliche Abt. <b>Tech. Dokumentation</b>	Version <b>3.0</b>
	Dokument <b>1SP0012_WB</b>	Titel <b>Anschluss Wallbox</b>	Vertraulichkeitsstufe <b>Öffentlich</b>