

# Schaltplan zur Anbindung des 1U0022 Leaflet HEMS


Consolinno Energy GmbH


Franz-Mayer-Straße 1  
93053 Regensburg

Tel.: +49 (0)941 20300 333  
E-Mail: [service@consolinno.de](mailto:service@consolinno.de)  
Serviceportal: [service.consolinno.de](http://service.consolinno.de)

Folgend ist der schematische Anschluss des 1U0022 Leaflet HEMS und weiterer Peripherie dargestellt. Für den fachgerechten Anschluss der Wärmepumpe, Wallbox und des Wechselrichters, müssen deren Montage- bzw. Betriebsanleitungen zwingend beachtet werden.

Der folgende Anschlussplan beinhaltet:  
-1U0022 Leaflet HEMS  
-Schematische Darstellungen von Wechselrichter

|             | Datum    | Name            |  | Gültig ab             | Verantwortliche Abt. | Version                    |            |
|-------------|----------|-----------------|--|-----------------------|----------------------|----------------------------|------------|
| erstellt    | 01.09.23 | Tobias Klar     |  | <b>1SP0011_WR_neu</b> | <b>01.09.2023</b>    | <b>Tech. Dokumentation</b> | <b>3.0</b> |
| geprüft     | 01.09.23 | Christoph Thut  |  |                       |                      |                            |            |
| freigegeben | 01.09.23 | Thomas Hartmann |  | <b>Titelblatt</b>     | <b>Öffentlich</b>    | <b>Blatt 1/2</b>           |            |

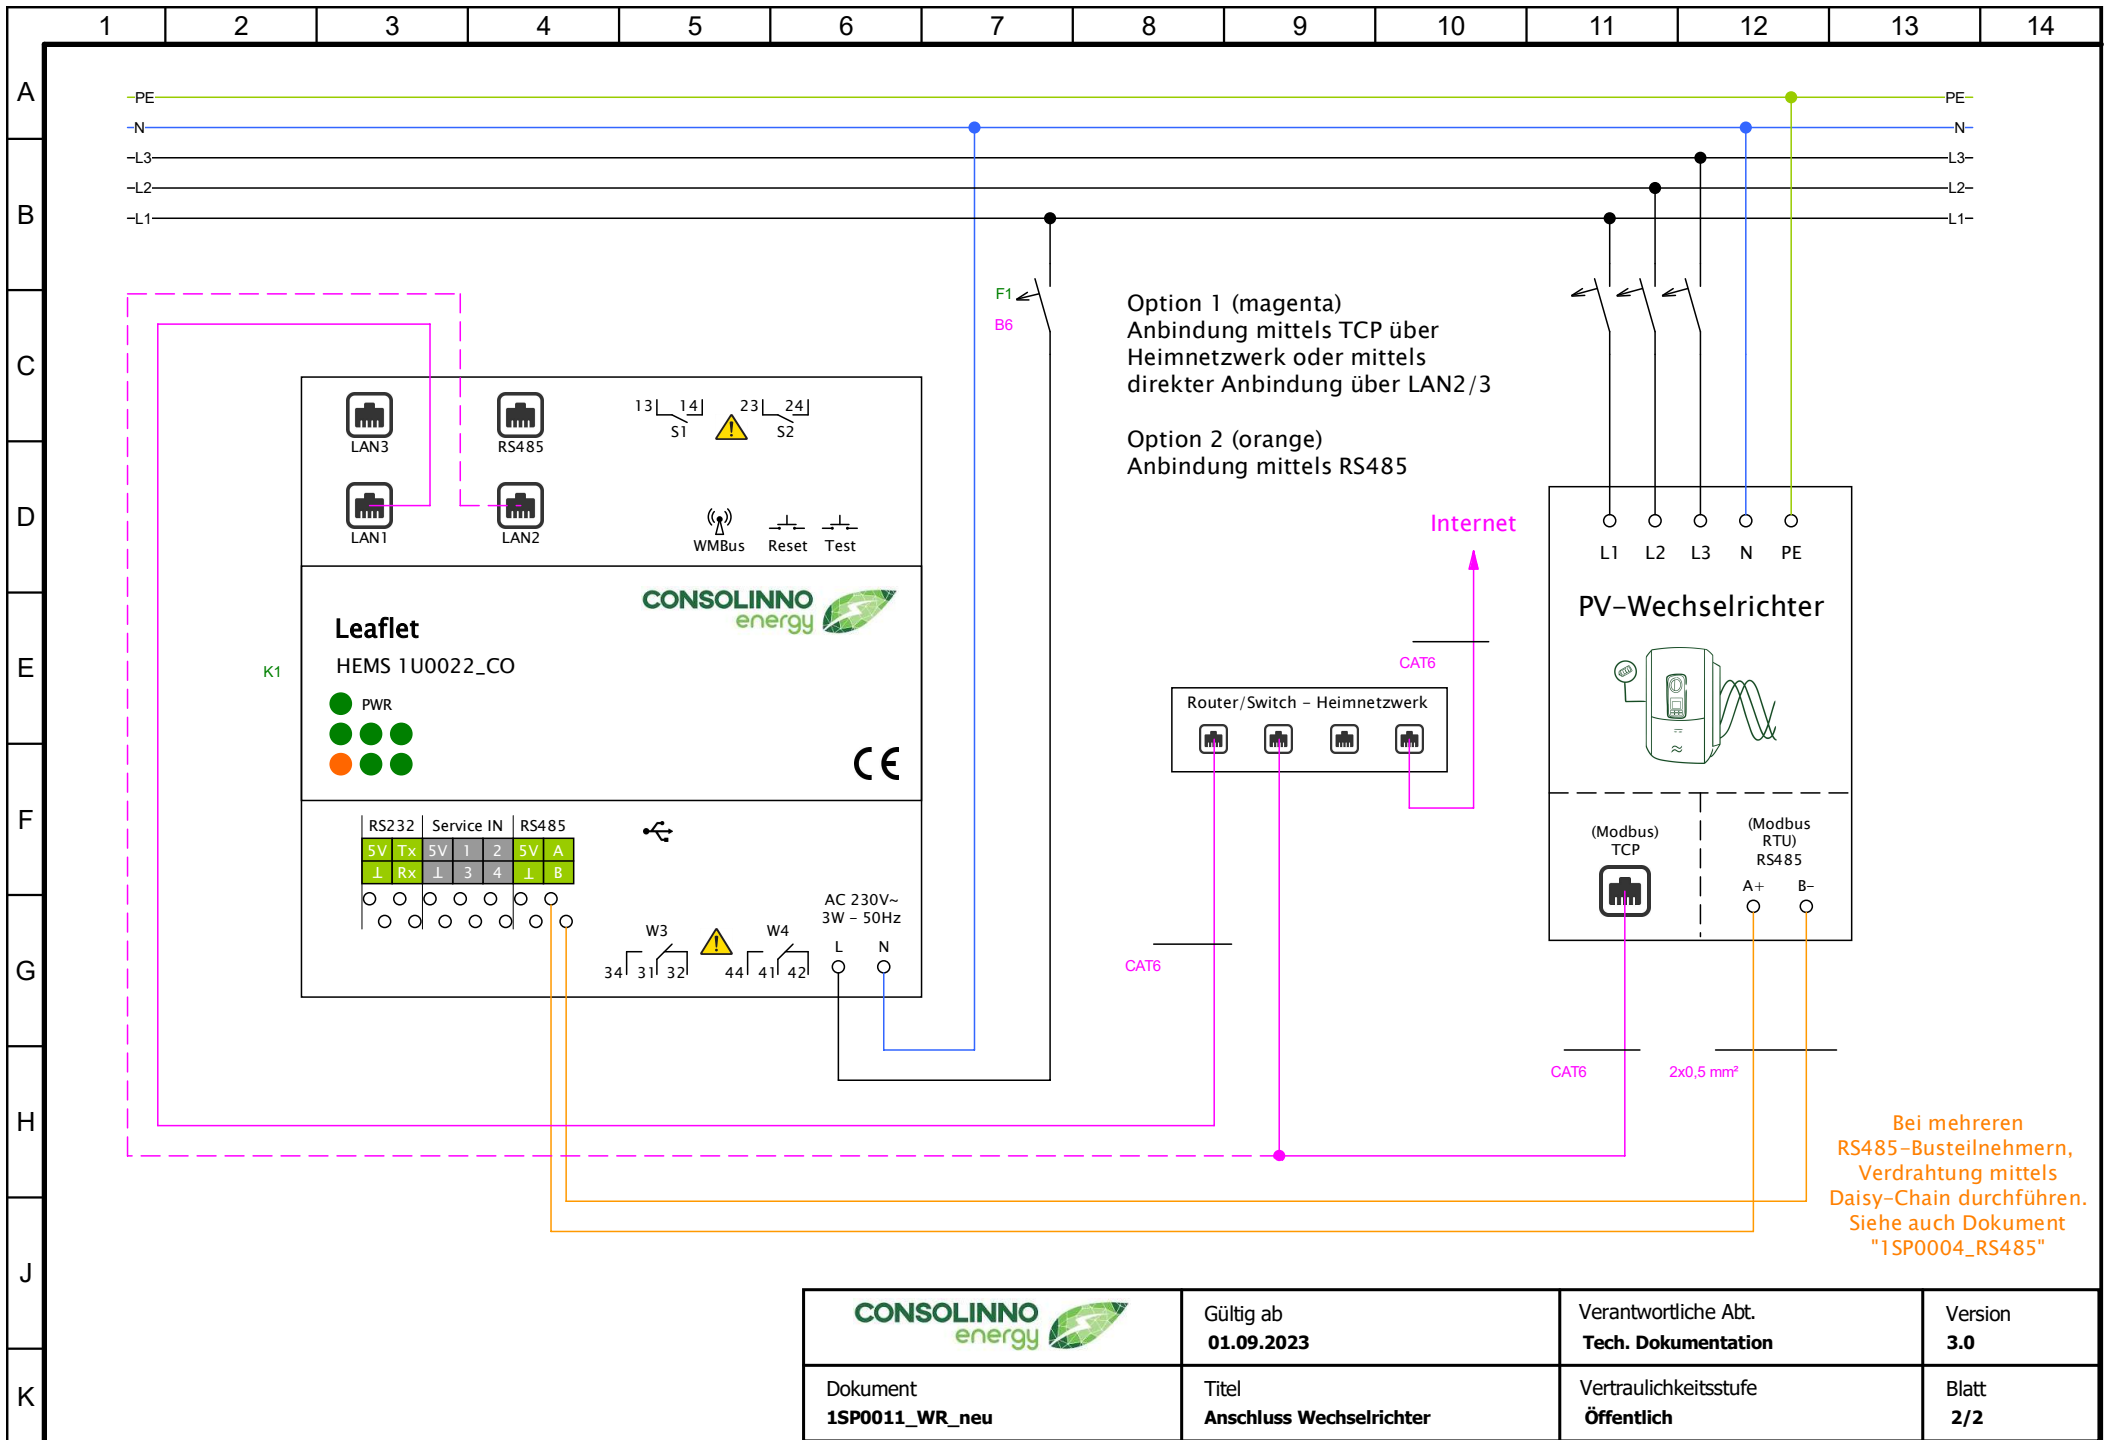

|  |                                   |  |  |
|--|-----------------------------------|--|--|
|  | Gültig ab<br><b>01.09.2023</b>    | Verantwortliche Abt.<br><b>Tech. Dokumentation</b> | Version<br><b>3.0</b>                      |
|  | Dokument<br><b>1SP0011_WR_neu</b> | Titel<br><b>Anschluss Wechselrichter</b>           | Vertraulichkeitsstufe<br><b>Öffentlich</b> |